


»ASTRAGAL PLANO

PUERTA ACTIVA

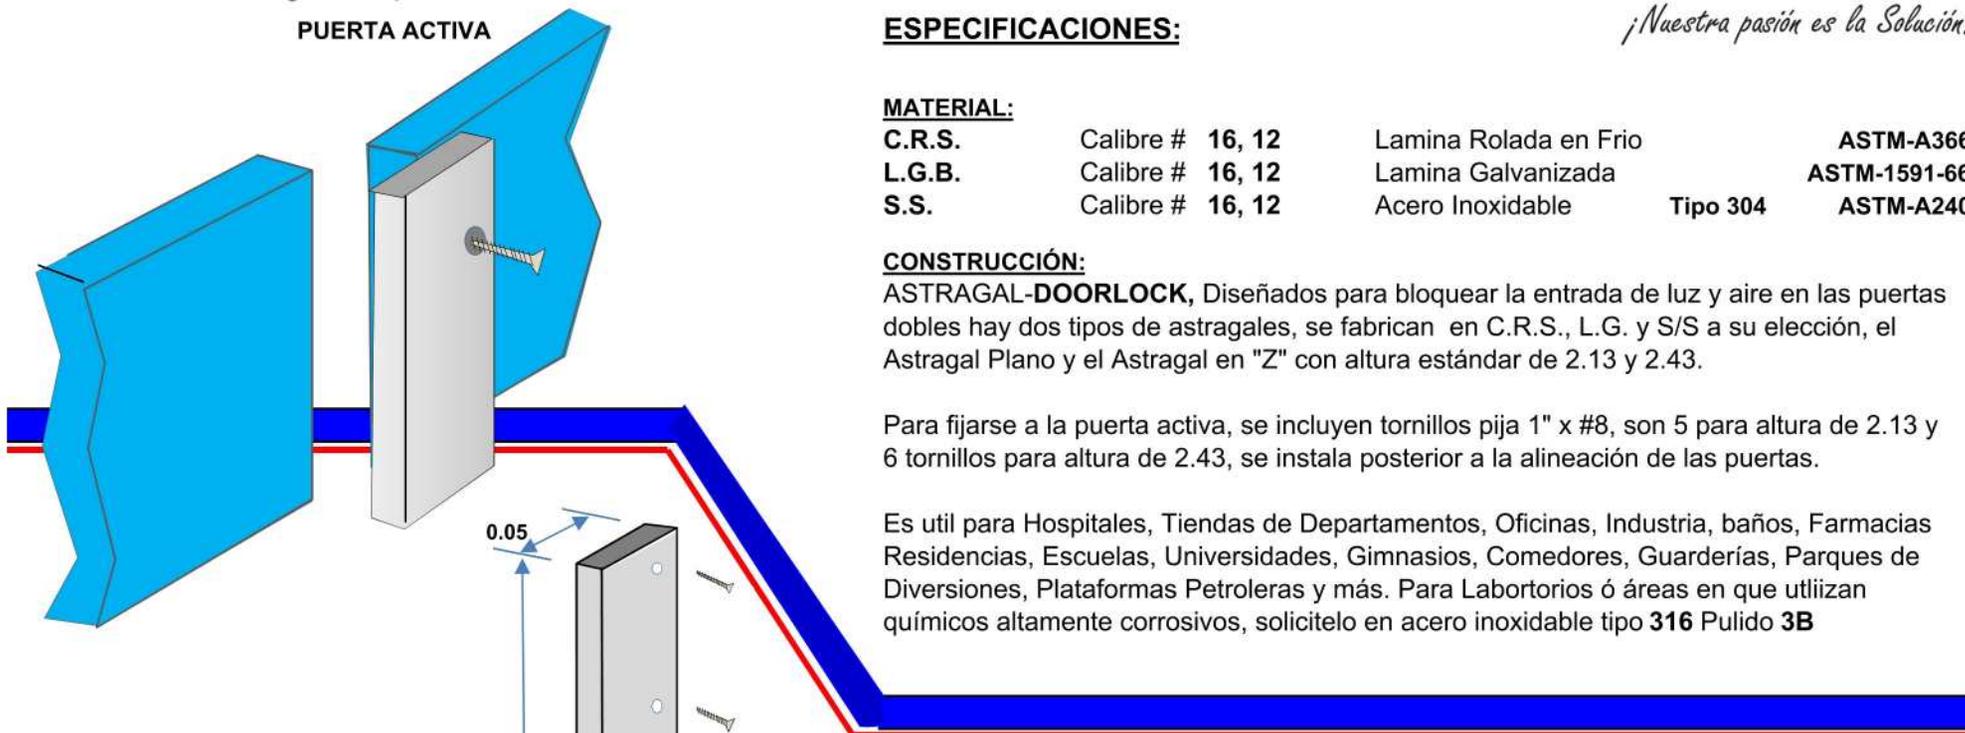

ESTANDAR
2.13
2.43

OPCIONALES
2.74
3.04

ESPECIFICACIONES:

MATERIAL:


C.R.S.	Calibre # 16, 12	Lamina Rolada en Frio	ASTM-A366
L.G.B.	Calibre # 16, 12	Lamina Galvanizada	ASTM-1591-66
S.S.	Calibre # 16, 12	Acero Inoxidable Tipo 304	ASTM-A240

CONSTRUCCIÓN:

ASTRAGAL-DOORLOCK, Diseñados para bloquear la entrada de luz y aire en las puertas dobles hay dos tipos de astragales, se fabrican en C.R.S., L.G. y S/S a su elección, el Astragal Plano y el Astragal en "Z" con altura estándar de 2.13 y 2.43.

Para fijarse a la puerta activa, se incluyen tornillos pija 1" x #8, son 5 para altura de 2.13 y 6 tornillos para altura de 2.43, se instala posterior a la alineación de las puertas.

Es util para Hospitales, Tiendas de Departamentos, Oficinas, Industria, baños, Farmacias Residencias, Escuelas, Universidades, Gimnasios, Comedores, Guarderías, Parques de Diversiones, Plataformas Petroleras y más. Para Laboratorios ó áreas en que utliizan químicos altamente corrosivos, solicítelo en acero inoxidable tipo 316 Pulido 3B

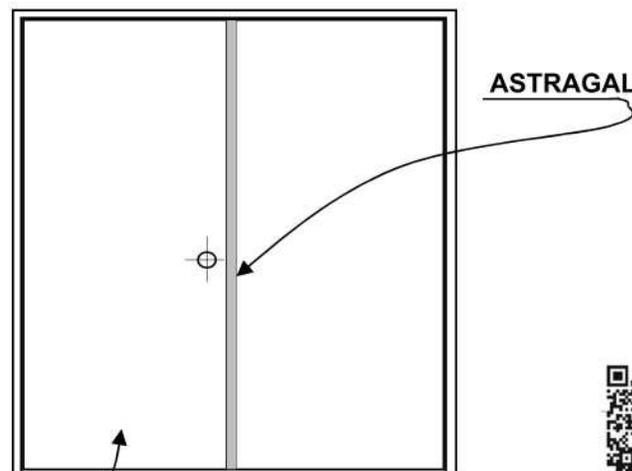

PUERTA ACTIVA



V03.17