

Puertas & Portones Automáticos, S.A. de C.V.  
*¡Nuestra pasión es la Solución!....*

## » LOUVER DE ALUMINIO MARCO 4", ALETA FIJA 45°, MALLA PAJARERA MOD.L4D



### OPCIONES DE FABRICACIÓN:

Fabricado totalmente en aluminio con perfiles extruidos temple t-5

### ACABADOS:

Blanco Mate  
 Blanco Brillante  
 Negro Mate

### MEDIDAS:

Disponibles en medidas pares desde 12 X 12" hasta 48 X 36"

### APLICACIONES:


Normalmente se instala en naves industriales para renovación de aire o ventilación externa, o bien como decoración arquitectónica en fachadas de edificios.

L4D - Aluminio extruido

### DESCRIPCION:

Louver fijo para ventilación industrial, fabricado totalmente con perfiles de aluminio extruido, cuenta con un juego de aletas de 3" montadas sobre un marco de 4", por lo cual pueden soportar grandes presiones de aire y están diseñadas a prueba de tormenta.

(Modelo disponible solamente en aluminio)

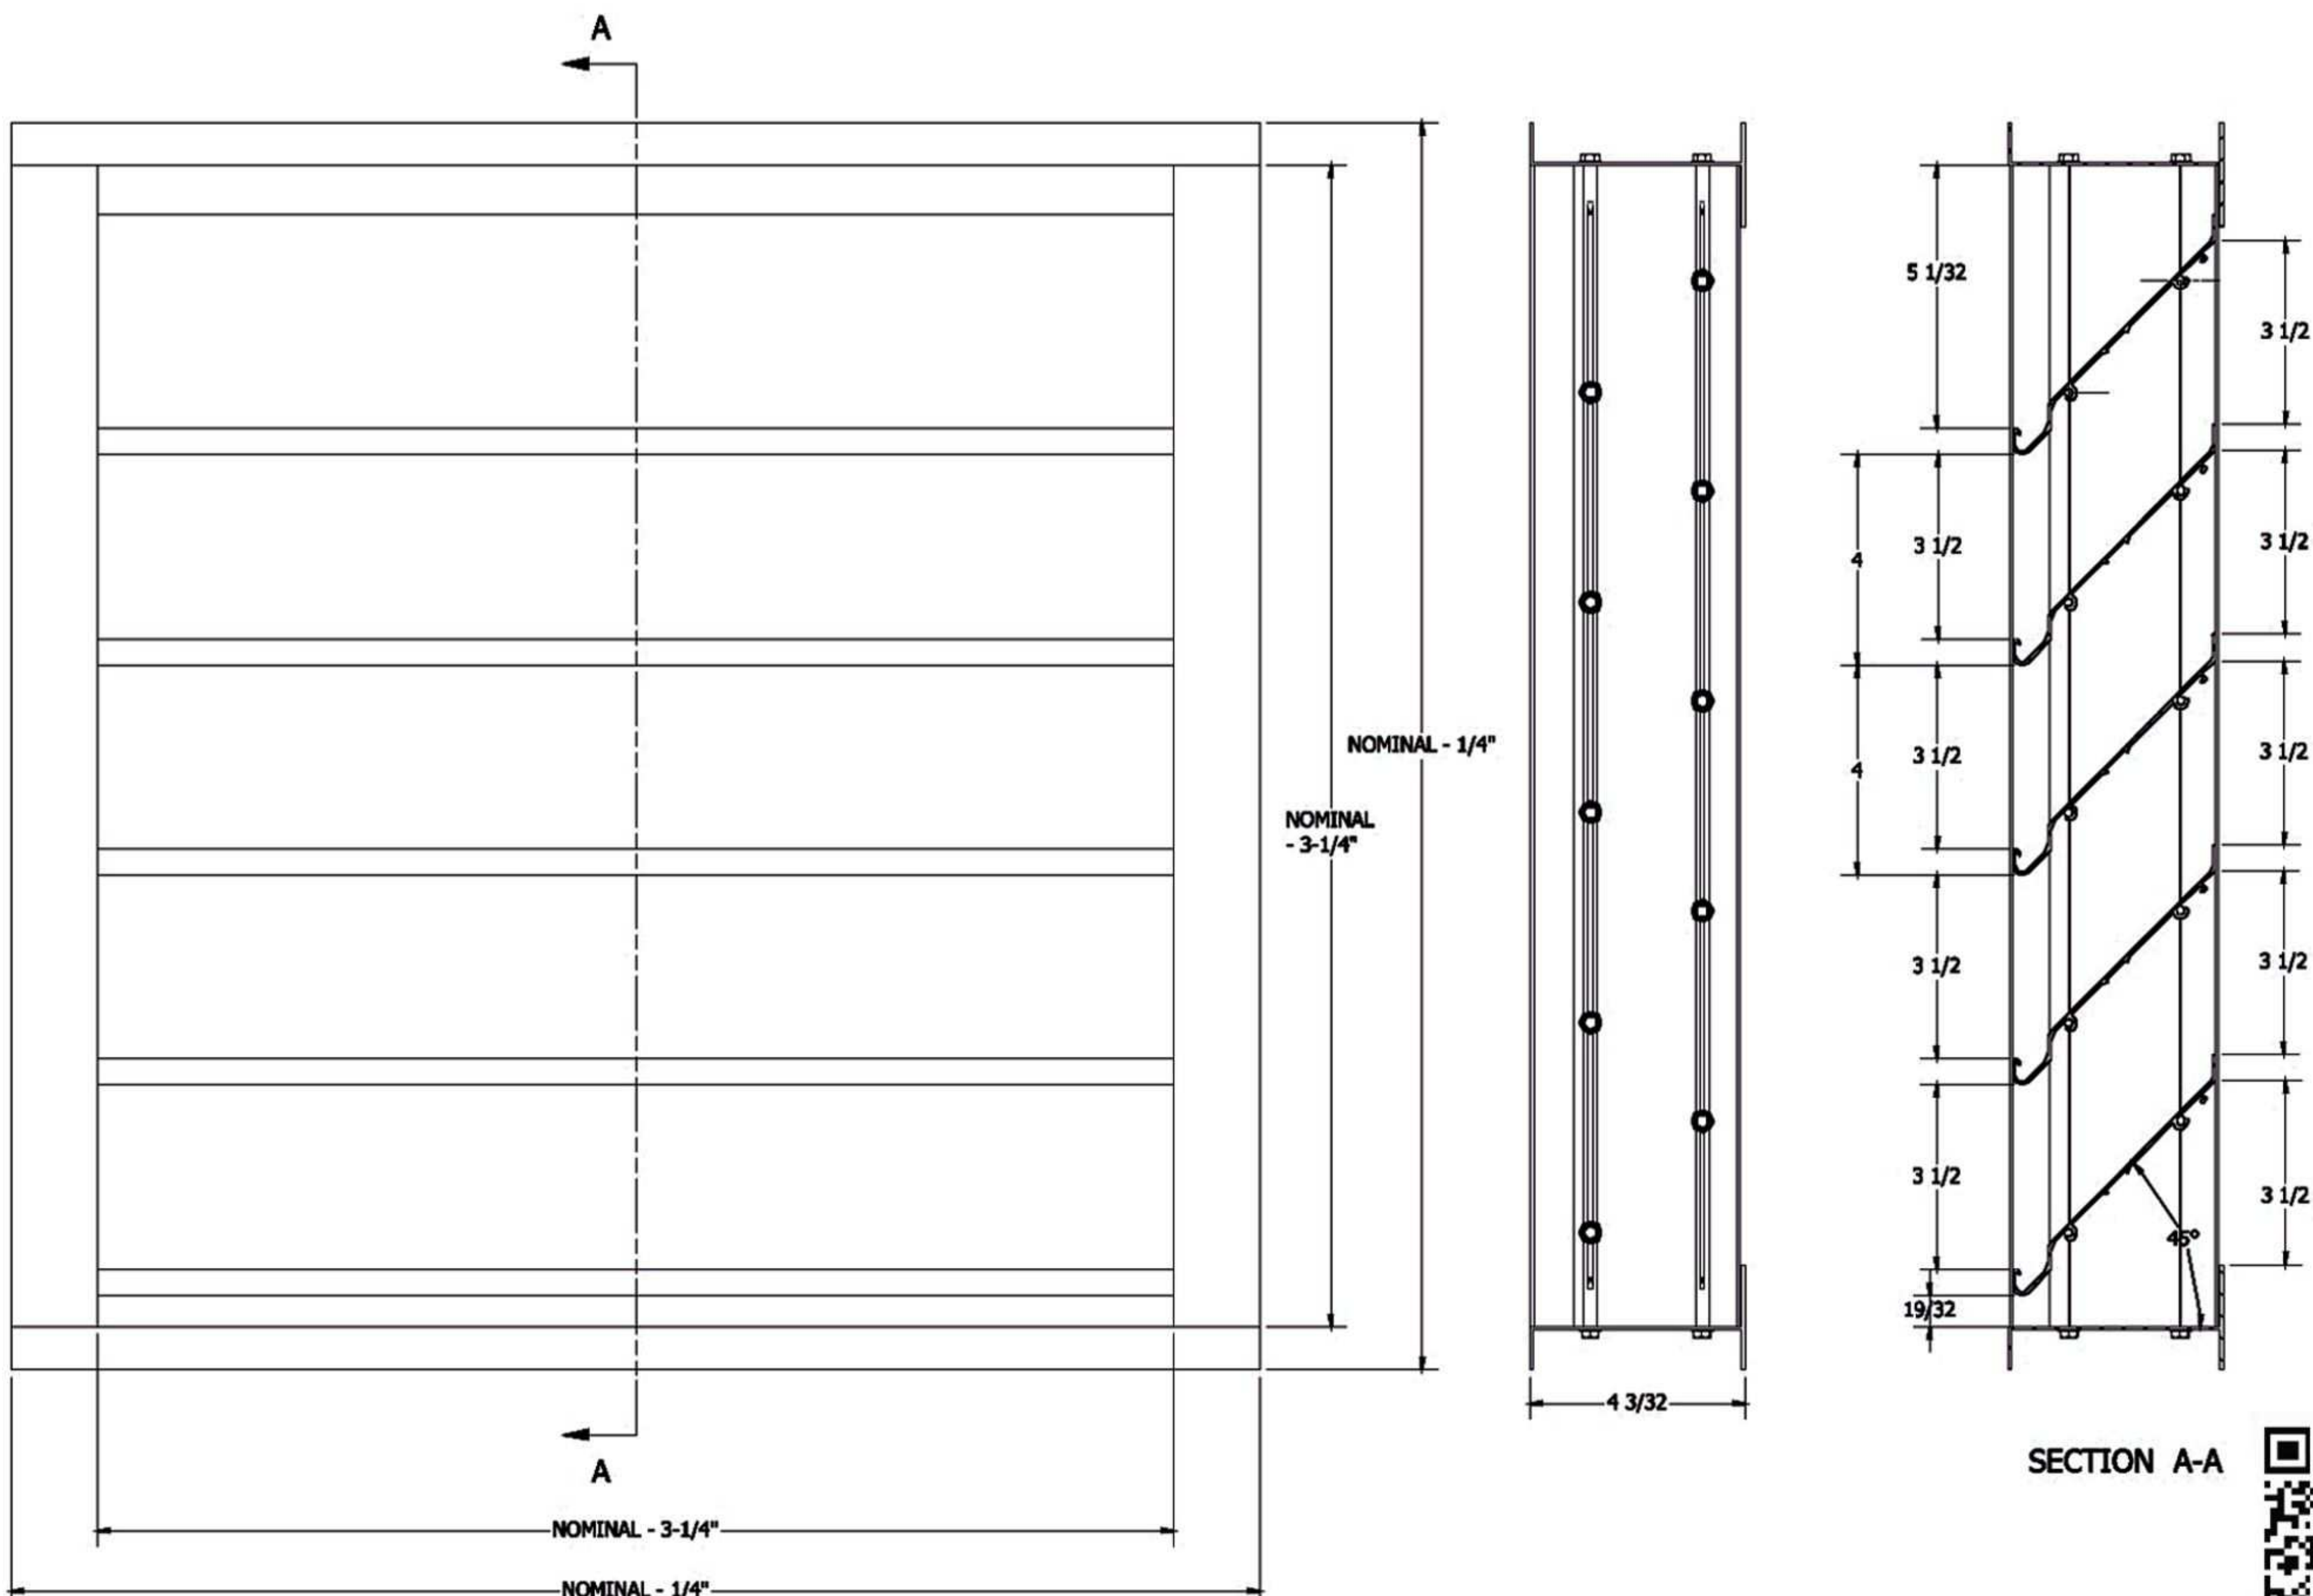

(229) 288-1552

portonesautomaticos@adsver.com.mx  
 portonesautomaticos@prodigy.net.mx



V10.17

(229) 927-5107, 167-8080, 167-8007, 151-7529.



www.adsver.com.mx



Puertas & Portones Automáticos, S.A. de C.V.  
*¡Nuestra pasión es la Solución!....*

## » LOUVER DE ALUMINIO MARCO 4", ALETA FIJA 45°, MALLA PAJARERA MOD.L4D




### INSTALACIÓN TÍPICA

L4D - Aluminio extruído


#### DESCRIPCIÓN:

Louver con aletas fijas deflectoras a prueba de tormentas y drenable, con 3-1/2" de separación, paralelas a la dimensión horizontal, con marco en "U" y con malla pajarera de 2 x 2 cms. Incluída. Ideal para ventilación en exteriores.

#### PARED DE CONCRETO

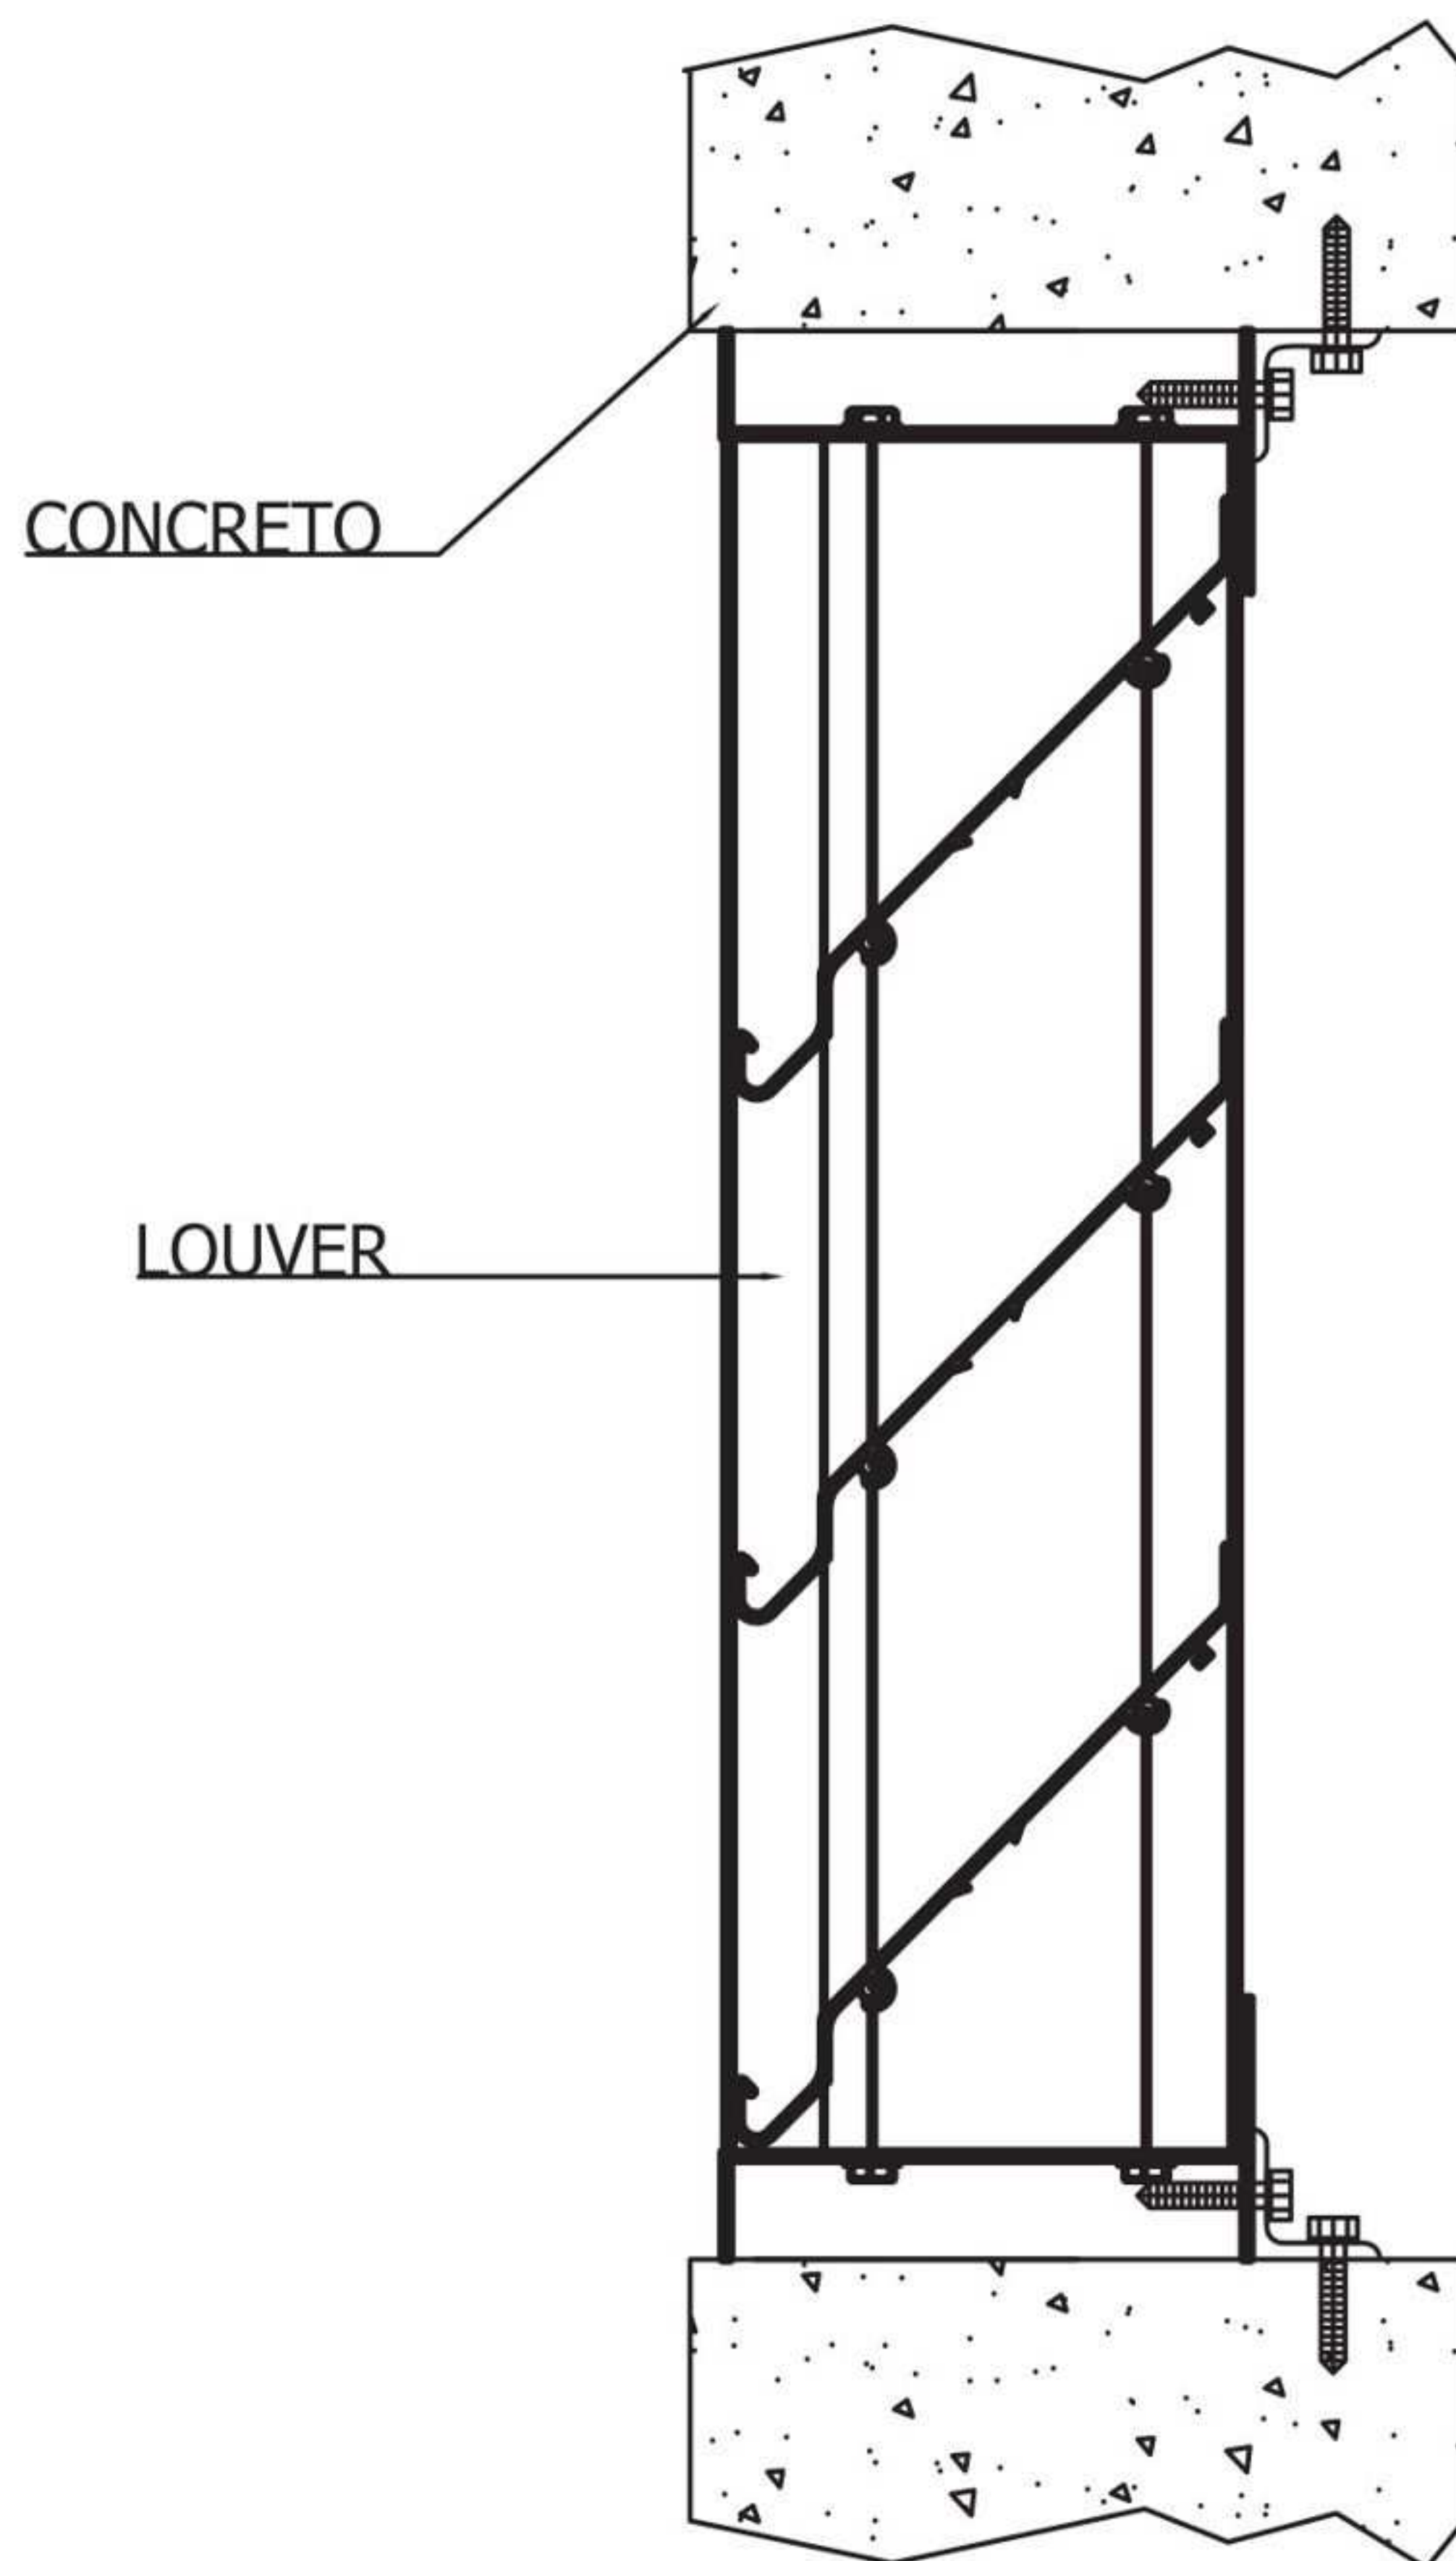

#### PARED DE PANEL DE METAL

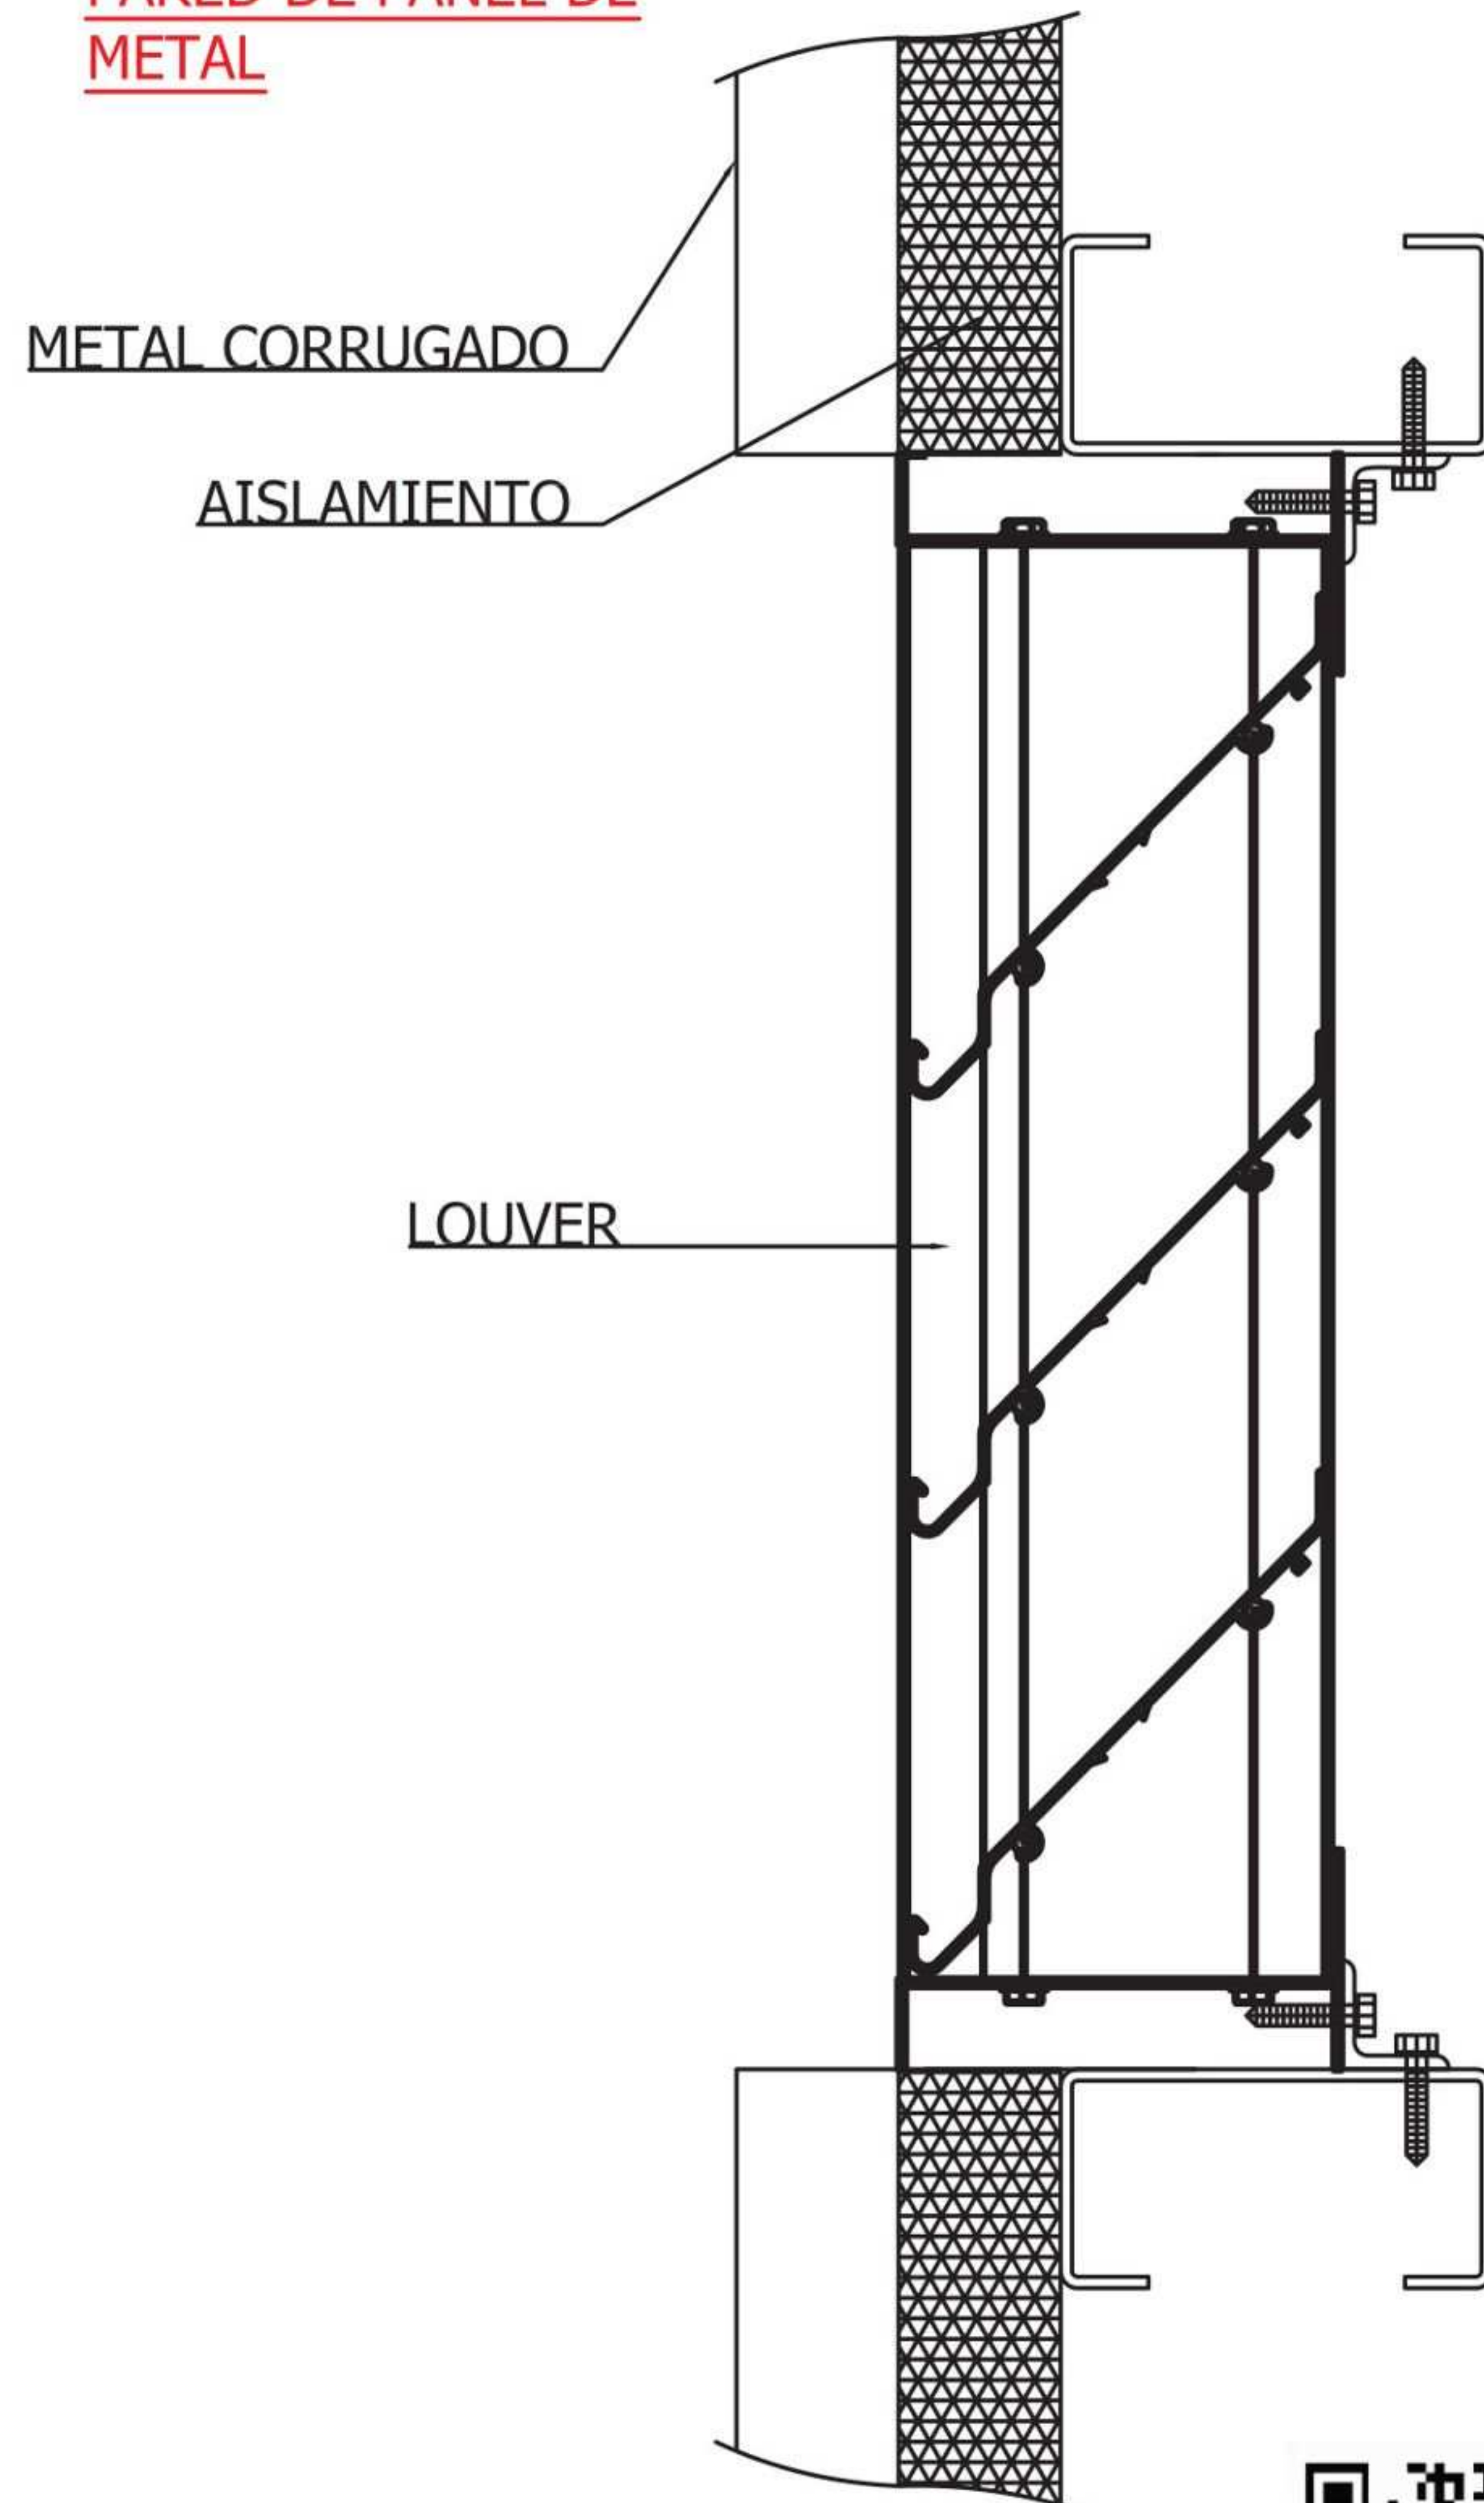

(229) 288-1552

portonesautomaticos@adsver.com.mx  
portonesautomaticos@prodigy.net.mx



V10.17

(229) 927-5107, 167-8080, 167-8007, 151-7529.



www.adsver.com.mx




Puertas & Portones Automáticos, S.A. de C.V.  
*¡Nuestra pasión es la Solución!....*


## » LOUVER DE ALUMINIO MARCO 4", ALETA FIJA 45°, MALLA PAJARERA MOD.L4D

### INSTALACION TIPICA

#### MONTAJE CON CEJA

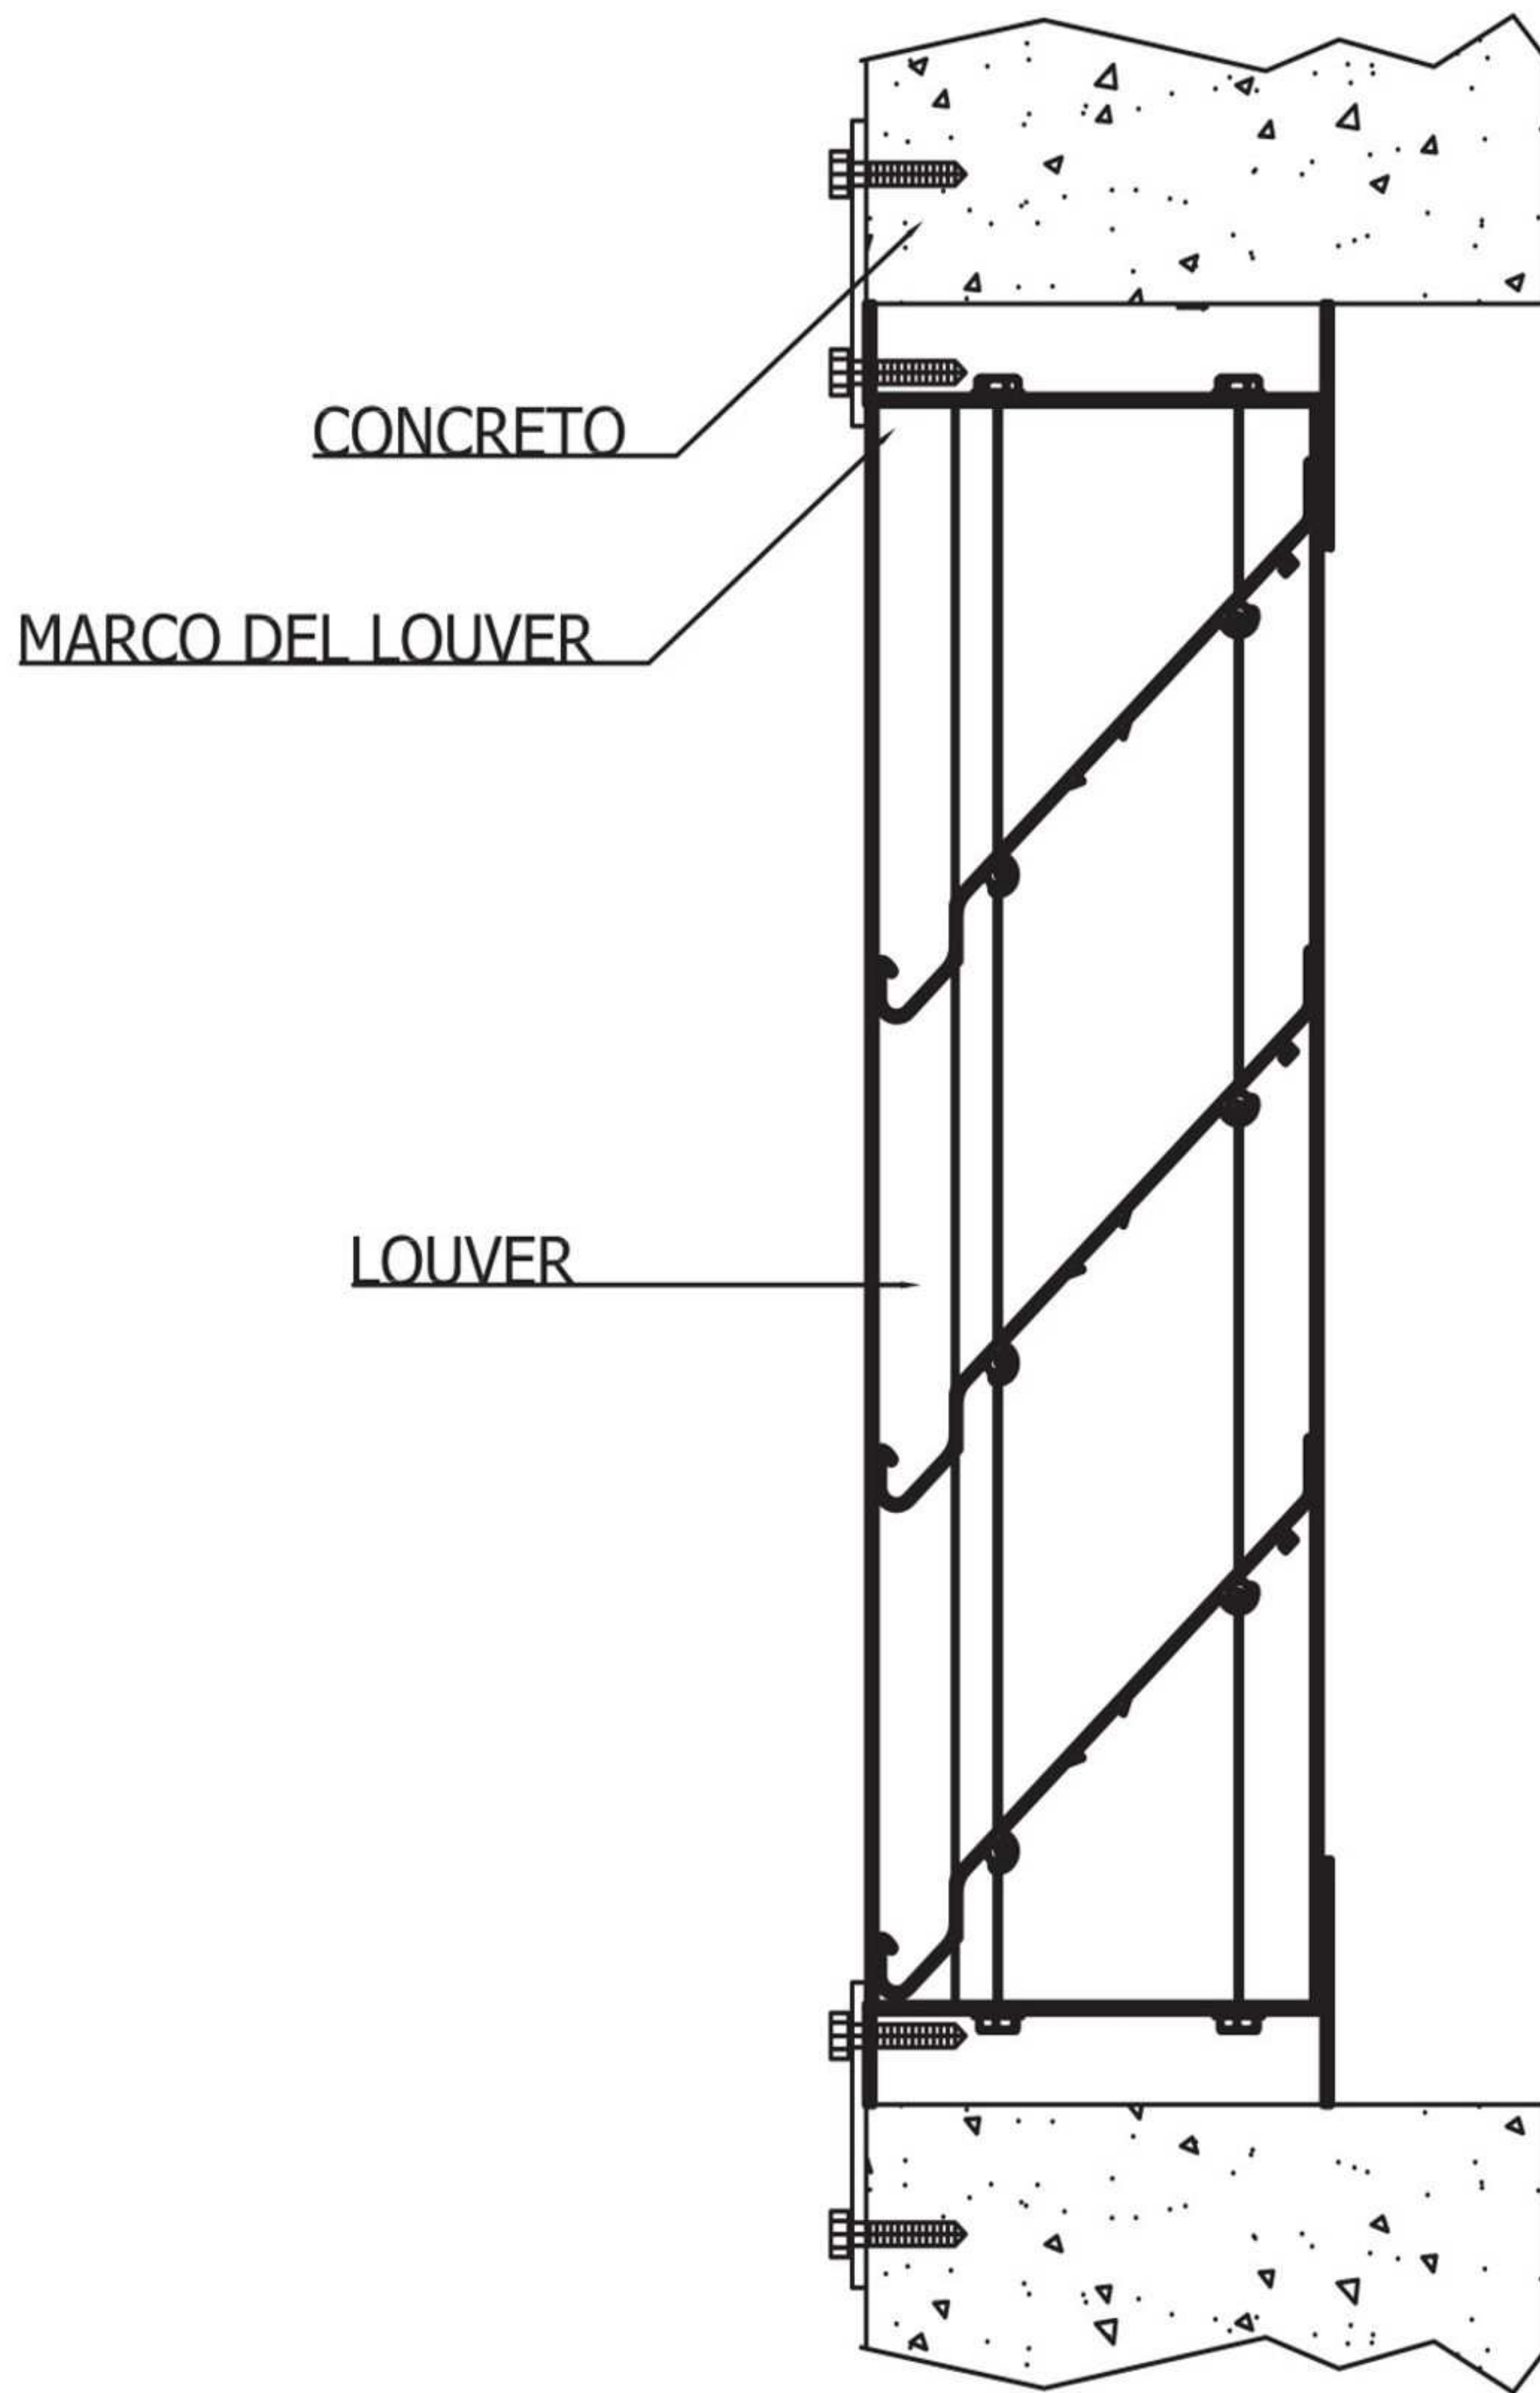

#### SUB MARCO DE ANGULO

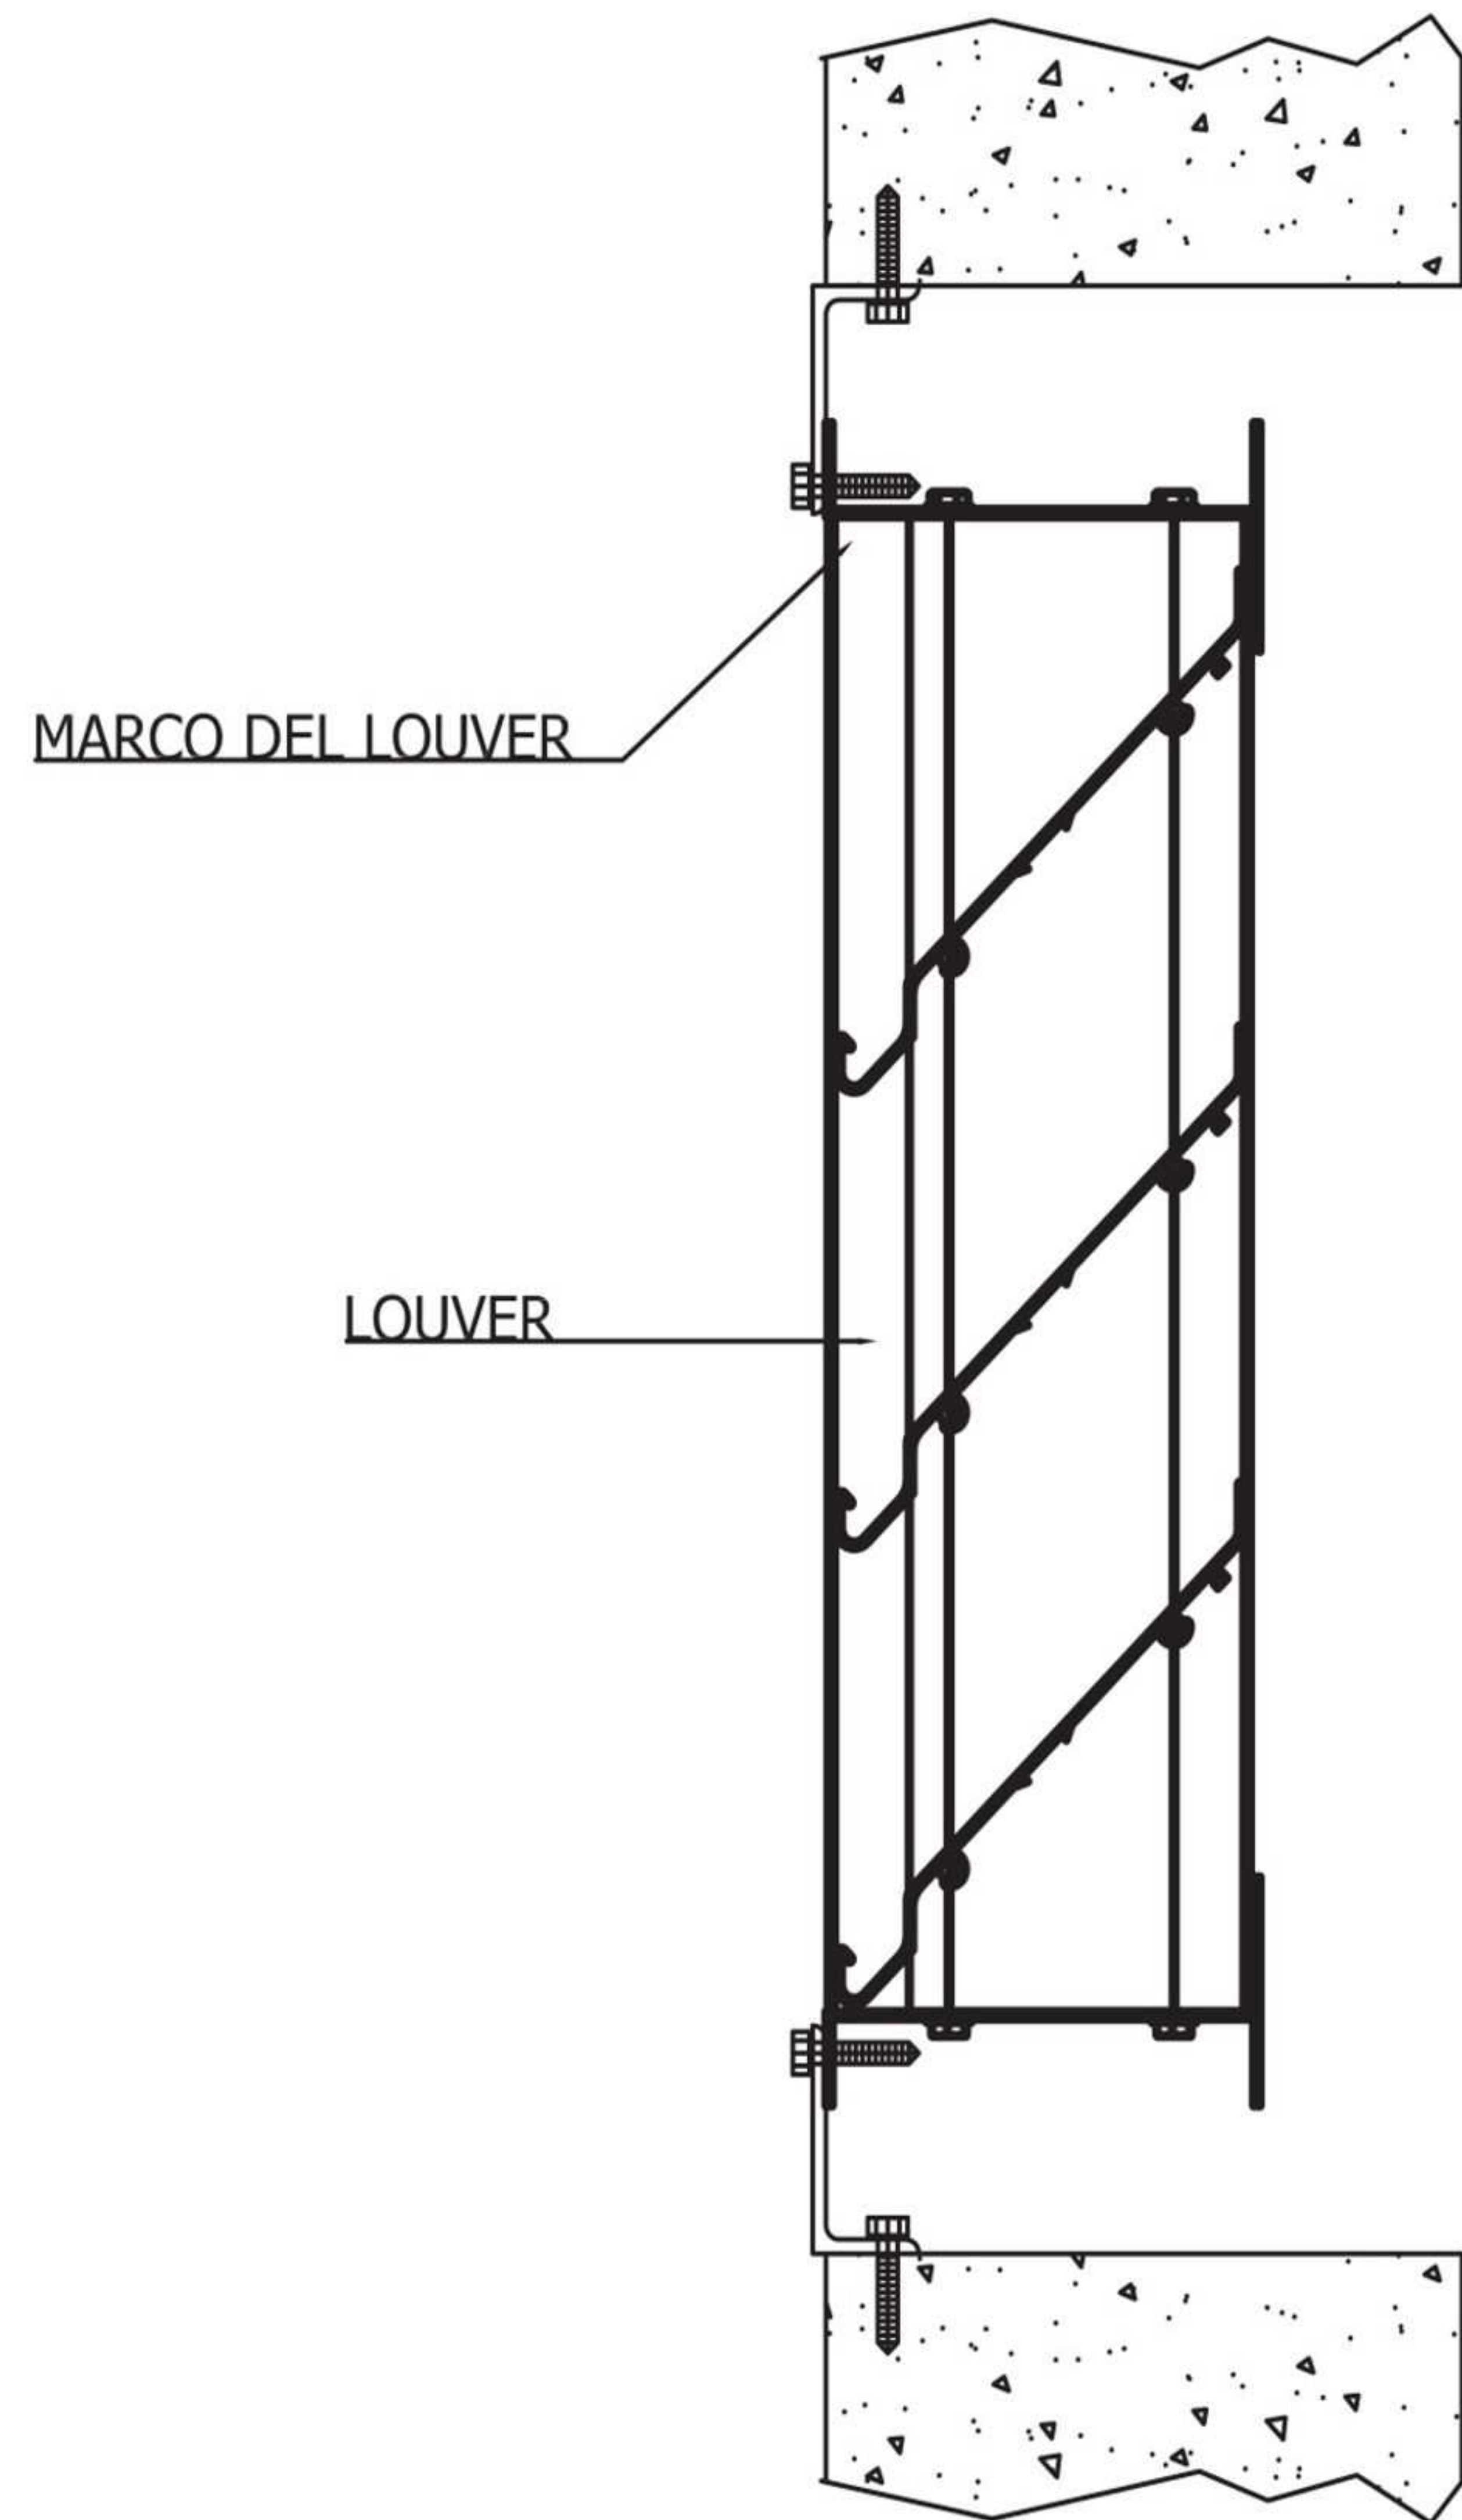

(229) 288-1552

portonesautomaticos@adsver.com.mx  
portonesautomaticos@prodigy.net.mx



RESIDENCIAL



COMERCIAL



INDUSTRIAL



V10.17

(229) 927-5107, 167-8080, 167-8007, 151-7529.



www.adsver.com.mx